

LEGENDE

	Baum Planung		Gebäude Bestand
	Baum Bestand		Pflasterlinie, 3-Zeller
	Pflanzfläche		Pflasterlinie, 1-Zeller
	Wurzelbücke aus lastverteilenden Platten		Pflasterlinie, Formstein
	Pflaster Granit 6/9 bis 18/20 im wilden Verband		Granitplatten
	Pflaster im wilden Verband mit Drainspalttragschicht		Mastleuchte (P) I (B)
	Asphalt		Fahrradbügel
			Stizlement
			Mülleimer
			Fassadenrinne (P) I Sauberlauf (B)

SPARTEN


	Trinkwasser (B)		Telekom Kabel (B)
	Trinkwasser (P)		Telekom Kabel (P)
	Schmutzwasser (B)		Telekom Schacht (B) Abbruch I (B)
	Regenwasser (B)		Straßenbeleuchtung Kabel (B)
	Regenwasser (P)		Straßenbeleuchtung Kabel (P)
	Gas (B)		MS (B)
			NS (B)

ABKÜRZUNGEN

(B)	Bestand	GP	Granitplatten
(P)	Planung	DZ	Pflasterlinie, Dreizeller
HK	Homburger Karte	FS	Pflasterlinie, Formstein
LSK	Liniensinkkasten 50/20	EZ	Pflasterlinie, Einzeller
SSK	Streifenankasten 50/30 bzw. 50/50	UB	Unterflurraum
FR	Fassadenrinne	ASA	auspflasterbare Schachtabdeckung

PLANGRUNDLAGEN

VERFASSER	INHALT	PLANNUMMER (DATE)	DATUM	INDEX
VER	Vermessungsgrundlage	ogm_ortkenn3_1702017	17.06.2017	2

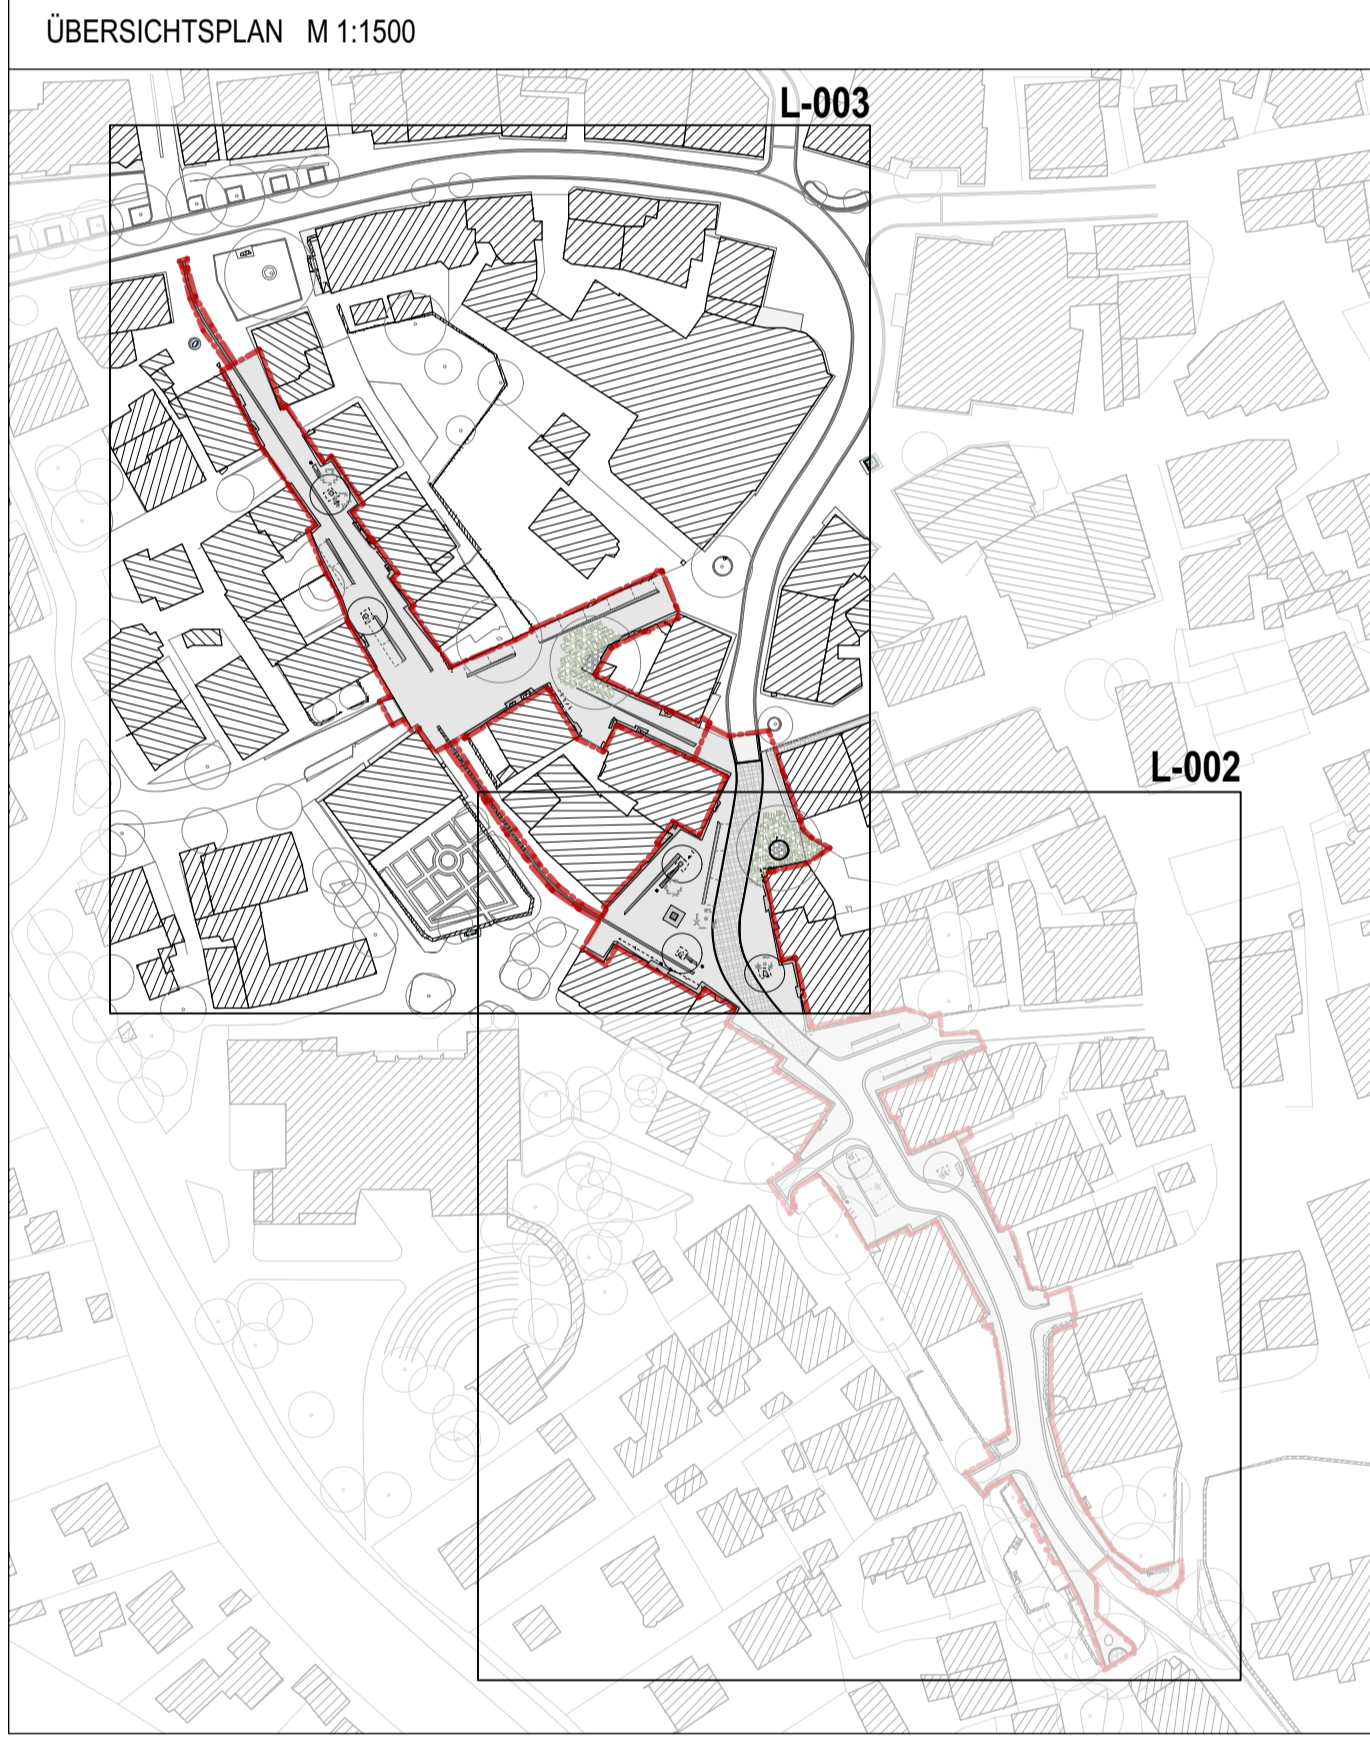

INDEX	ÄNDERUNG	DATUM	GEZ.
A	Entwurfphase/Kalkulationsgrundlage	06.02.2018	

GENEHE
FREIANLAGEN
 BAUHERR UND GRUNDSTÜCKSEIGENTUMER
GEMEINDE OBERAMMERGAU
 Ludwig-Thoma-Straße 10
 82487 Oberammergau

PROJEKT
NEUGESTALTUNG
DORFSTRASSE, LUDWIG-THOMA-STRASSE, VERLEGERGASSE

PLANNUMMER
SPARTENPLAN
 Bereich Nord

LEISTUNGSPHASENMAßSTAB
AUSFÜHRUNGSPLANUNG
 M 1:200

BAUHERR
 Gemeinde Oberammergau
 Ludwig-Thoma-Straße 10, 82487 Oberammergau

PLANNUMMER
 BEZEICHNUNG
 1709
 VORABZUG

DATUM, UNTERSCHRIFT
 06.02.2018

PROJEKTNUMMER
 1709

DATUM, UNTERSCHRIFT
 06.02.2018

PLANGRÖSSE
 900 x 1000

PLANDATUM
 06.02.2018