

LEGENDE

	Baum Planung		Gebäude Bestand
	Baum Bestand		Pflasterinne, 3-Zeller
	Pflanzfläche		Pflasterinne, 1-Zeller
	Wurzelschütze aus lasverleibenden Platten		Pflasterinne, Formstein
	Pflaster Granit 6/9 bis 18/20 im wilden Verband		Granitplatten
	Pflaster im wilden Verband mit Drainschaltragschicht		Mastleuchte (P) I (B)
	Asphalt		Fahrradbügel
			Stizlement
			Mülleimer
			Fassadenrinne (P) I Sauberlauf (B)

SPARTEN


	Trinkwasser (B)		Telekom Kabel (B)
	Trinkwasser (P)		Telekom Kabel (P)
	Schmutzwasser (B)		Telekom Schacht (B) Abbruch I (B)
	Regenwasser (B)		Straßenbeleuchtung Kabel (B)
	Regenwasser (P)		Straßenbeleuchtung Kabel (B)
	Gas (B)		MS (B)
			NS (B)

ABKÜRZUNGEN

(B)	Bestand	GP	Granitplatten
(P)	Planung	DZ	Pflasterinne, Dreizeiler
HK	Homburger Karte	FS	Pflasterinne, Formstein
LSK	Linienankasten 50/20	EZ	Pflasterinne, Einzelzeiler
SSK	Streifenankasten 50/30 bzw. 50/50	UB	Unterflurraum
FR	Fassadenrinne	ASA	auspflasterbare Schachtabdeckung

PLANGRUNDLAGEN

VERFASSER	INHALT	PLANNUMMER (DATE)	DATUM	INDEX
VER	Vermessungsgrundlage	ogm_ortkern3_17062017	17.06.2017	2

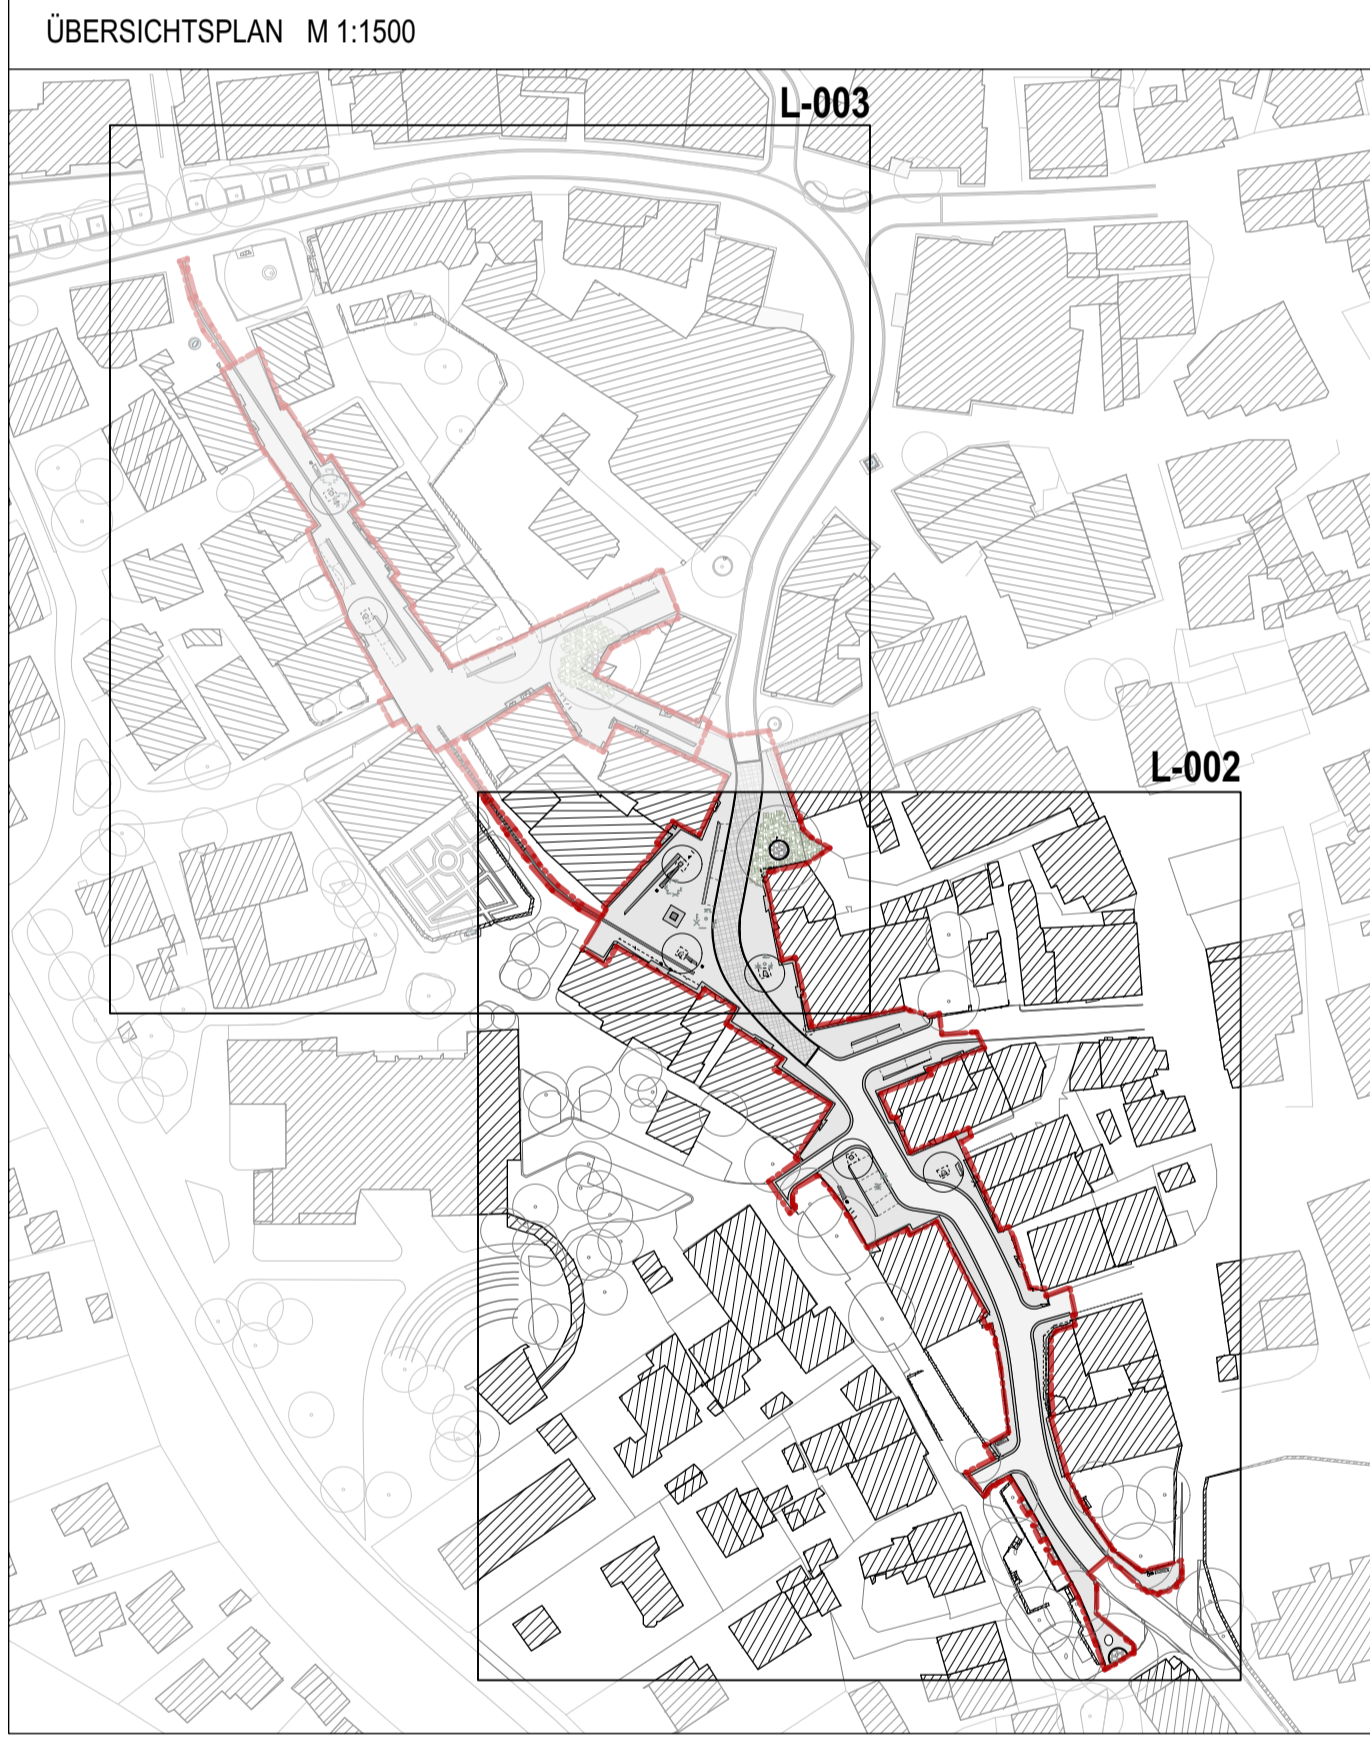

INDEX	ÄNDERUNG	DATUM	GEZ.
A	Entsorgung / Kalkulationsgrundlage	06.02.2018	

GENEHR: FREIANLAGEN PLANNR./INDEX: L-002 / A

BAUHERR UND GRUNDSTÜCKSEIGENTUMER
GEMEINDE OBERAMMERGAU
 Ludwig-Thoma-Straße 10
 82487 Oberammergau

PROJEKT
NEUGESTALTUNG DORFSTRASSE, LUDWIG-THOMA-STRASSE, VERLEGERGASSE

PLANNHALT: **SPARTENPLAN** LESTUNGSPHASEMAßSTAB: AUSFÜHRUNGSPLANUNG M 1:200

Bereich Süd

BAUHERR: **Gemeinde Oberammergau**
 Ludwig-Thoma-Straße 10, 82487 Oberammergau

PLANVERFASSER: **BEZEICHNUNG** DATUM, UNTERSCHRIFT

PROJEKTNUMMER: **1709** PLANGRÖSSE: 900 x 1000

PLANSTATUS: **VORABZUG** GEZ.VON: 06.02.2018

DATE: **1709_OAG_LA_L-000-V-A** PLANDATUM: 06.02.2018