


Bebauungs- u. Bauliniemplan
 zum Neubau Kreitmair, Oberammergau.

8) Bebauungsplan
 Fl. Nr. 1294
 1955
 Oberammergau

Lageplan M. 1:1000

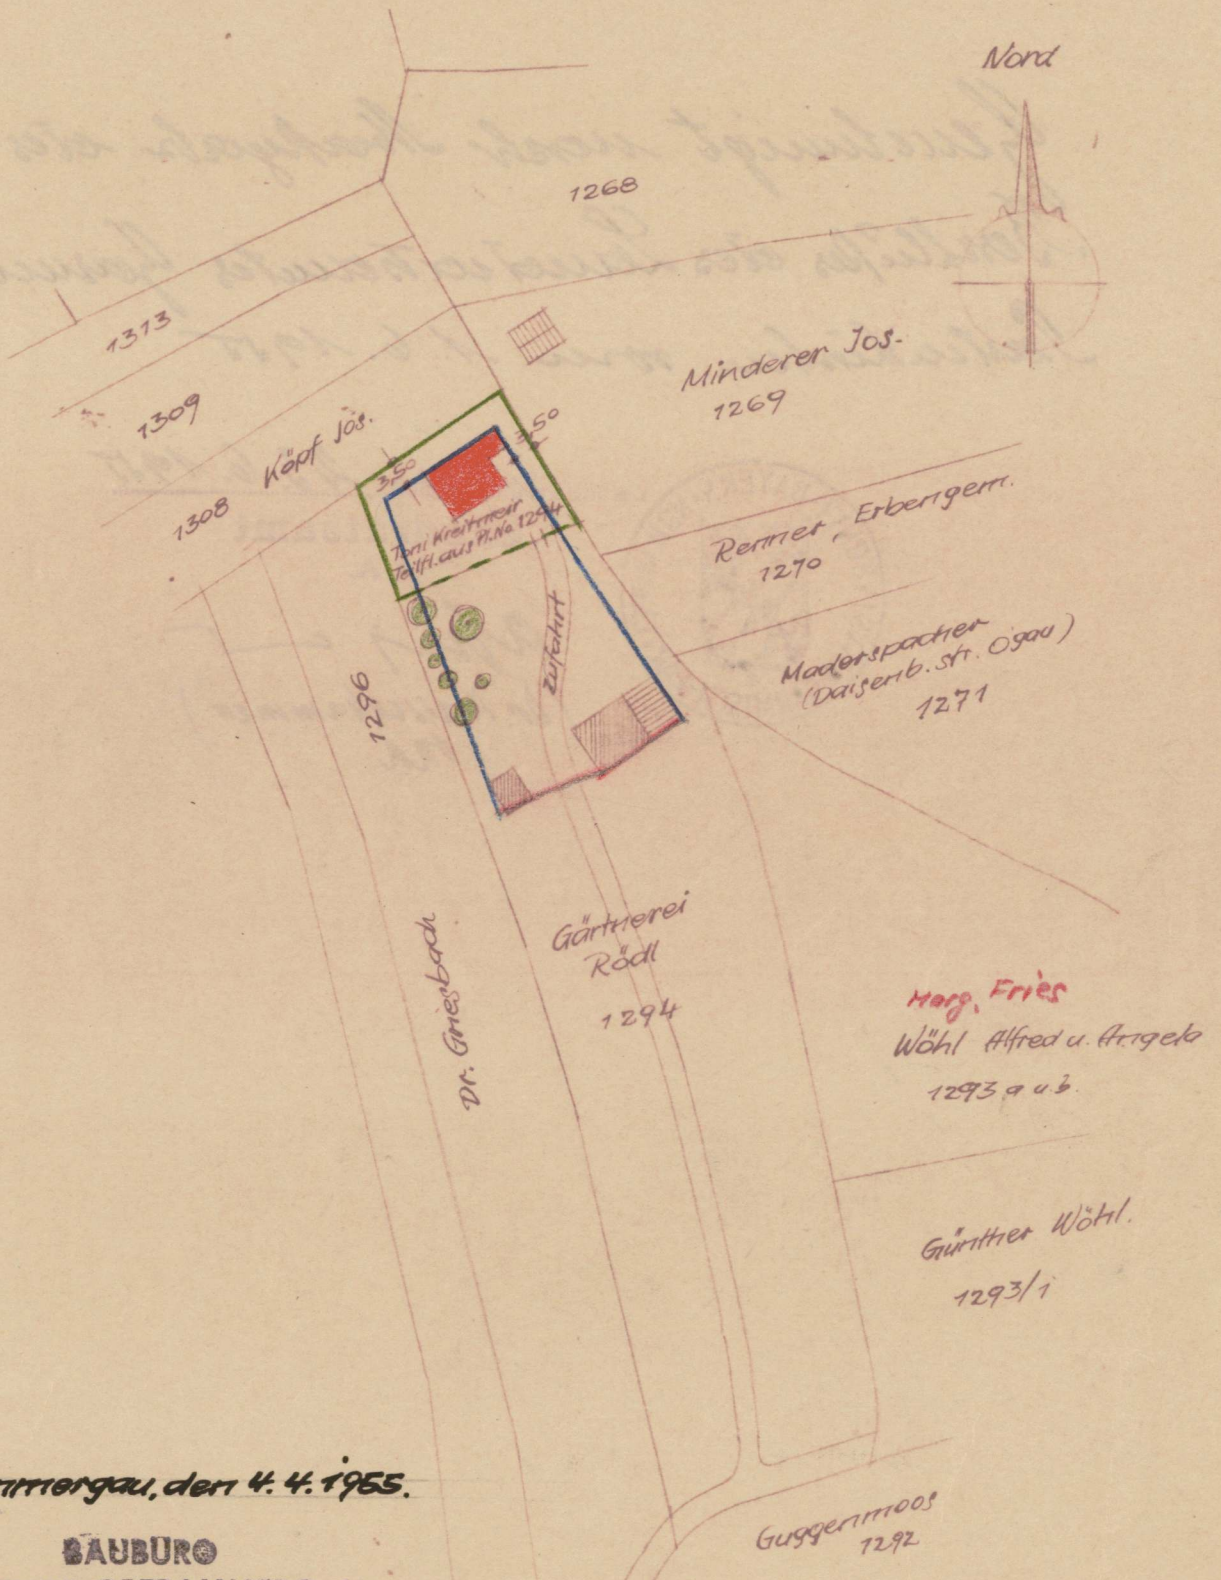

Oberammergau, den 4. 4. 1955.

BAUBÜRO
GEMEINDE OBERAMMERGAU